

**ROMANIA**  
**JUDETUL CLUJ**  
**CONSILIUL LOCAL AL COMUNEI SAVADISLA**

**HOTARIRE**

privind trecerea unor terenuri din domeniul public al comunei  
Savadisla in domeniul privat al comunei Savadisla

Consiliul local al comunei Savadisla întrunit în  
sedinta ordinara la data de **28 aprilie 2016** ;

Analizind proiectul de hotărîre inițiat de primarul  
comunei, raportul compartimentului de specialitate , avizul comisiei de  
specialitate buget-finante, administrarea domeniului public si privat al  
comunei , precum si referatul de aprobare al primarului pentru adoptarea  
acestui proiect;tinind seama de hotaririle nr.26/28 mai 2015 privind  
apartenenta la domeniul public al comunei Savadisla a suprafetei de 3.785  
mp , modificarea si completarea hot. nr.22/27 martie 2014 privind insusirea  
inventarului bunurilor apartinand domeniului public al comunei Savadisla  
si nr.18/18 martie 2014 privind declararea ca apartinand domeniului public  
al comunei Savadisla a suprafetei de 2.185 mp teren ;

Avind in vedere prevederile art.3, art.4 si 10 din  
L.213/1998 privind proprietatea publica si regimul juridic al acesteia ,  
prevederile art.858,860 si 864 din L.287/2009 , cu modificarile ulterioare ;

In temeiul art.36 alin.2 litera "c", art.45 ,121 si 123  
din L.215/2001 -legea administratiei publice locale, republicata , cu  
modificarile si completarile ulterioare :

**HOTARESTE**

**Art.1(1)** Se aproba trecerea a doua terenuri din  
domeniul public al comunei Savadisla in domeniul privat al comunei  
Savadisla.

(2) Terenurile prevazute la alin.1 se identifica conform tabelului si schitelor anexate care fac parte integranta din prezenta hotarire.

**Art.2** Terenurile prevăzute la art.1 se vor evidenția în contabilitatea instituției noastre în registrul cu evidența mijloacelor fixe –inventarul bunurilor aparținind domeniului privat al comunei Savadisla .

**Art.3** Cu ducerea la îndeplinire a prevederilor prezentei hotărîri se încredințează primarul comunei Savadisla prin biroul financiar –contabil .

Savadisla la 28 aprilie 2016

Nr. 29..

**PRESEDINTE DE SEDINTA**

Matei Ioan



**CONTRASEMNEAZA**

**SECRETAR**

Dumitru Moldovan

Nr.total consilieri..... 13  
Nr.consilieri prezenti... 12  
Nr.voturi "pentru "" ..... 12  
Nr. voturi "împotrivă" .....  
"Abtineri " ..... 1

Anexă la hot. nr. 29  
din 28.....04..... 2016

### INVENTARUL

bunurilor imobile care aparțin domeniului privat al comunei SAVADISLA

Nr. Ct.	Codul sau nr. de inventar	Codul de clasificare	Denumirea bunului	Elemente de identificare	Anul dobândirii sau, după caz, al dării în folosință	Valoarea de inventar (lei)	Situația juridică actuală
1	4069		<b>Teren neproductiv</b>	<b>Suprafata <u>2.185 mp</u></b> <b>Vecinatati</b> -SC MODEX SRL Vlaha - teren domeniul public al comunei Savadisla -Valea Fenes	<b>2016</b>	<b>28.093 lei</b>	Domeniul privat al comunei Savadisla
2	4070		<b>Terfen neproductiv</b>	<b>Suprafata <u>3.785 mp</u></b> <b>Vecinatati :</b> Valea Finiselului Terenuri proprietate privata Drenuri Terenuri proprietate privata	<b>2016</b>	<b>48.664 lei</b>	Domeniul privat al comunei Savadisla


PLAN PARCELAR  
 Scara 1:5000  
 U.A.T. SĂVĂDİSIA - sat Vaha - Jud. CLUJ  
 Taratura, 1 11.

*[Signature]*

nr. ura: nr. 11; Parcela nr. 1305; S=3735mp; Nis.  
 34-47-D-4-1  
 34-47-D-4-3-11

1

17247-2  
 ROMANIA  
 COMISIA LOCALĂ DE FOND FUNCİAR  
 Județul Cluj  
 în baza prezentei comisi  
 Jume. Prenume:  
 AMAS  
 emnătura și ștampila  
 atașat  
 11/15

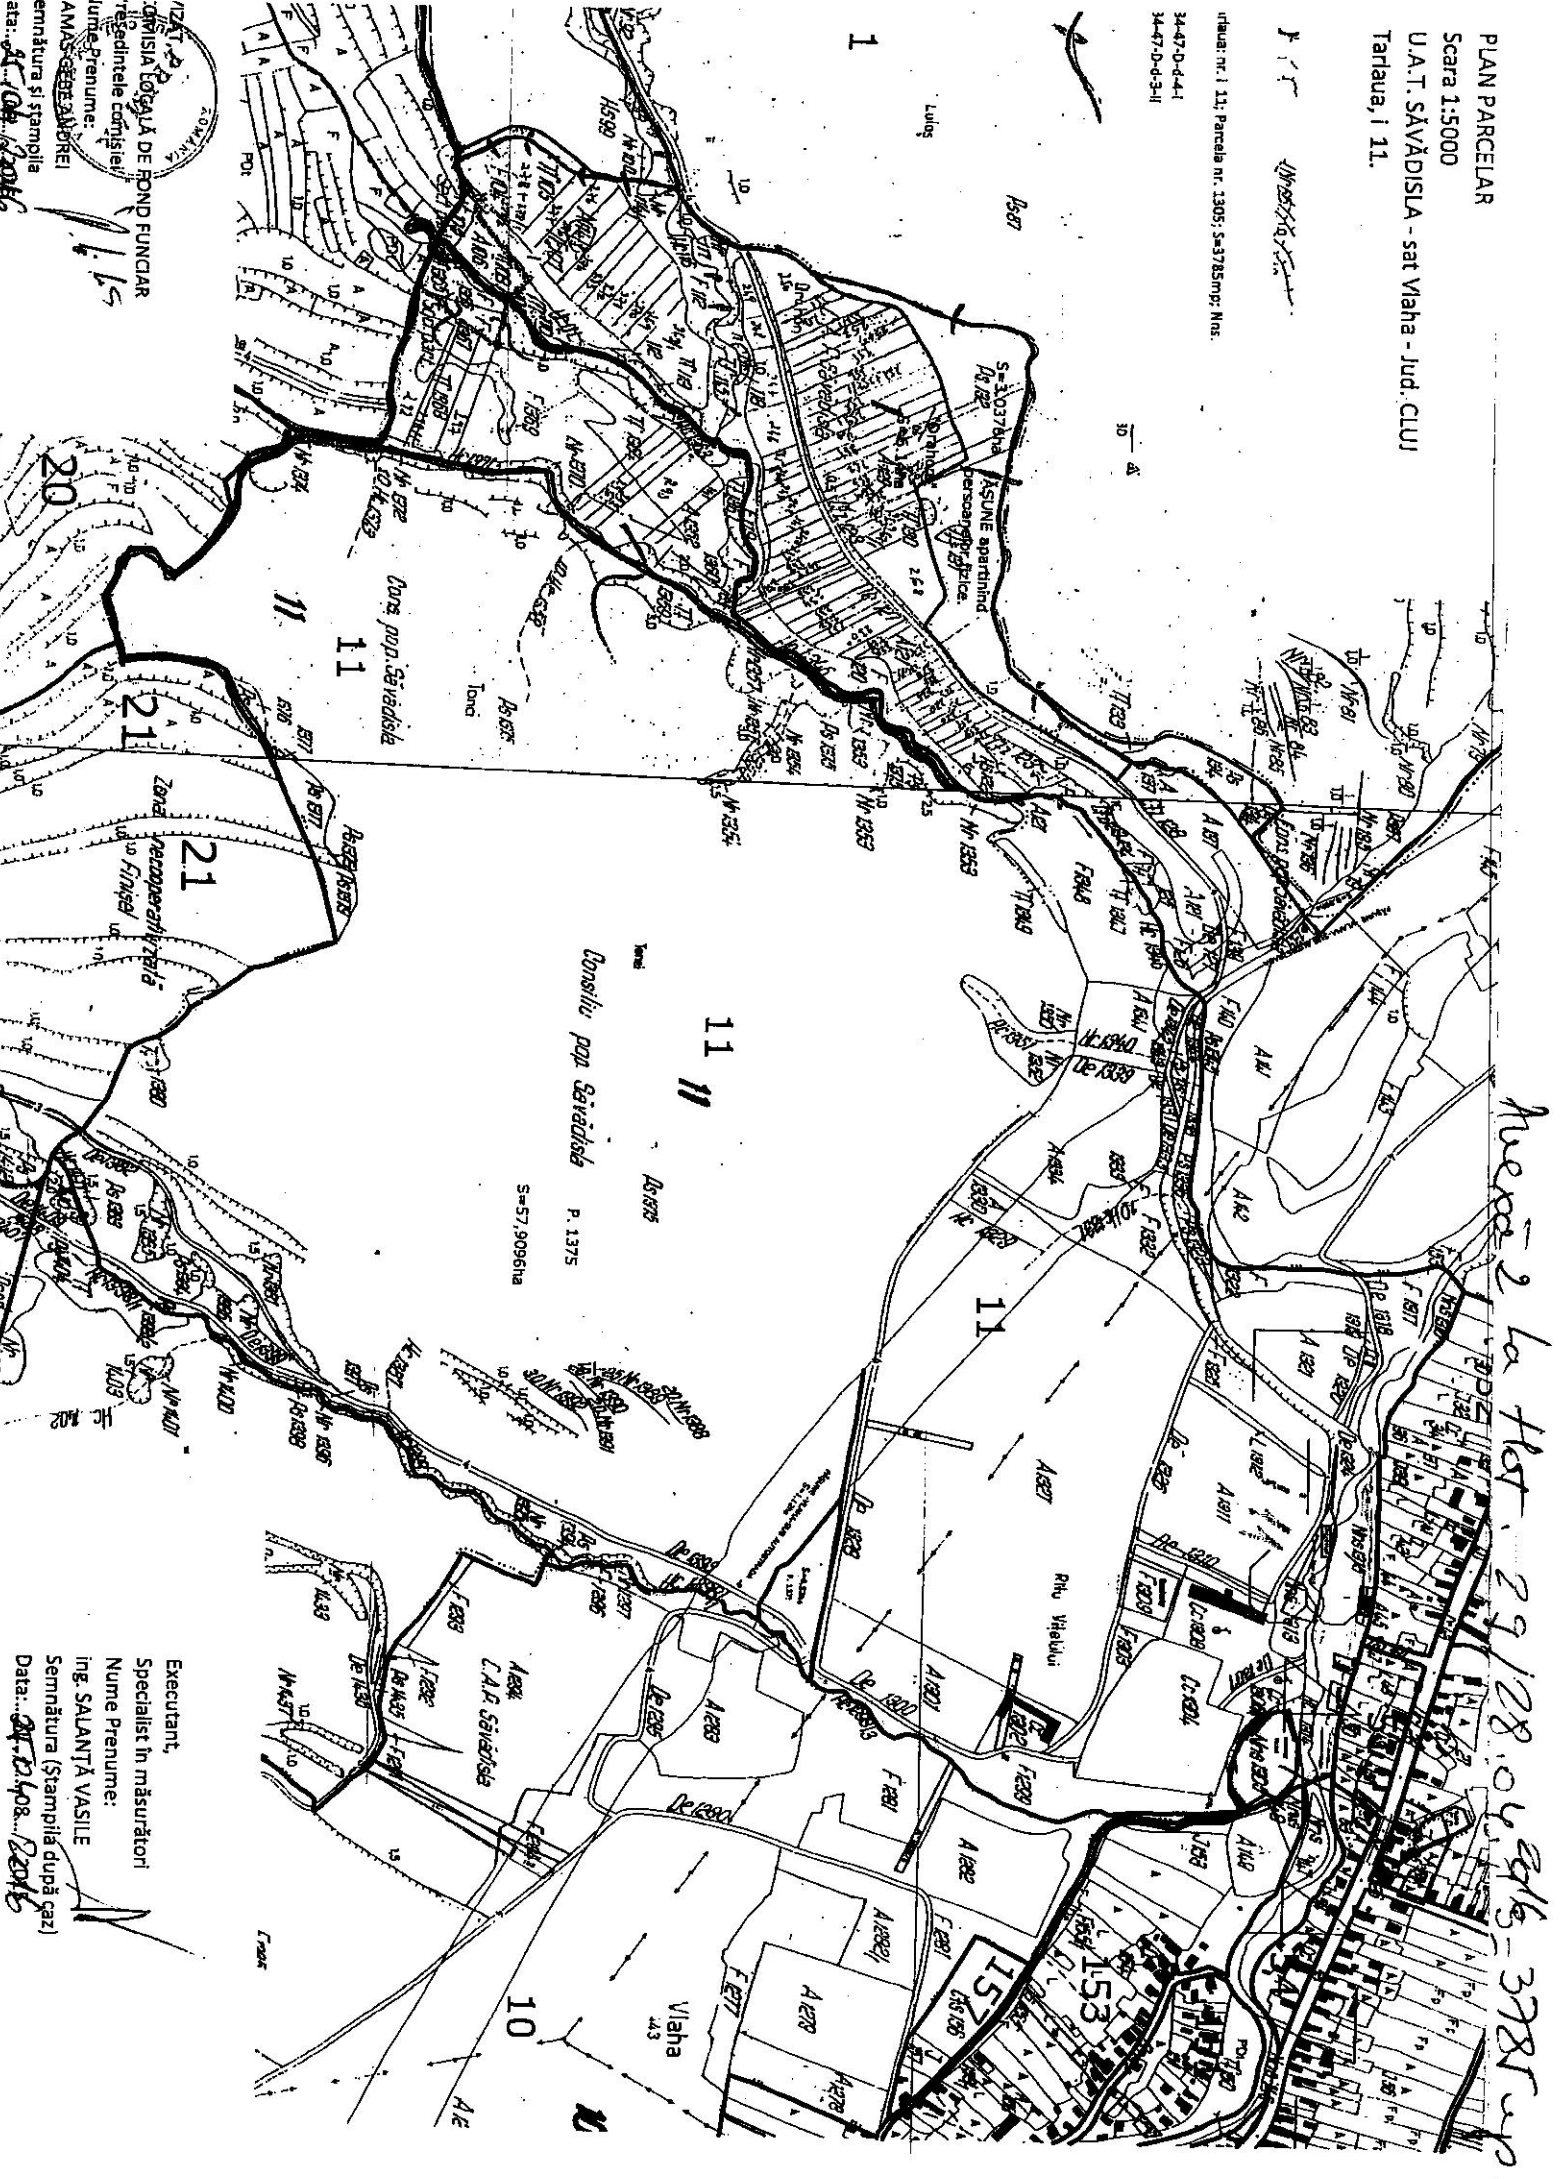

Executant,  
 Specialist în măsurători  
 Nume Prenume:  
 ing. SALANȚĂ VASILE  
 Semnătura (Ștampila după caz)  
 Data: 20/08/2015


Scara 1:5000

U.A.T. SĂVĂDISLA - sat Vlaha - Jud. CLUJ


Tarlaua, 11.

Axa 1 la Plan 29/28.04.2016

S=2181

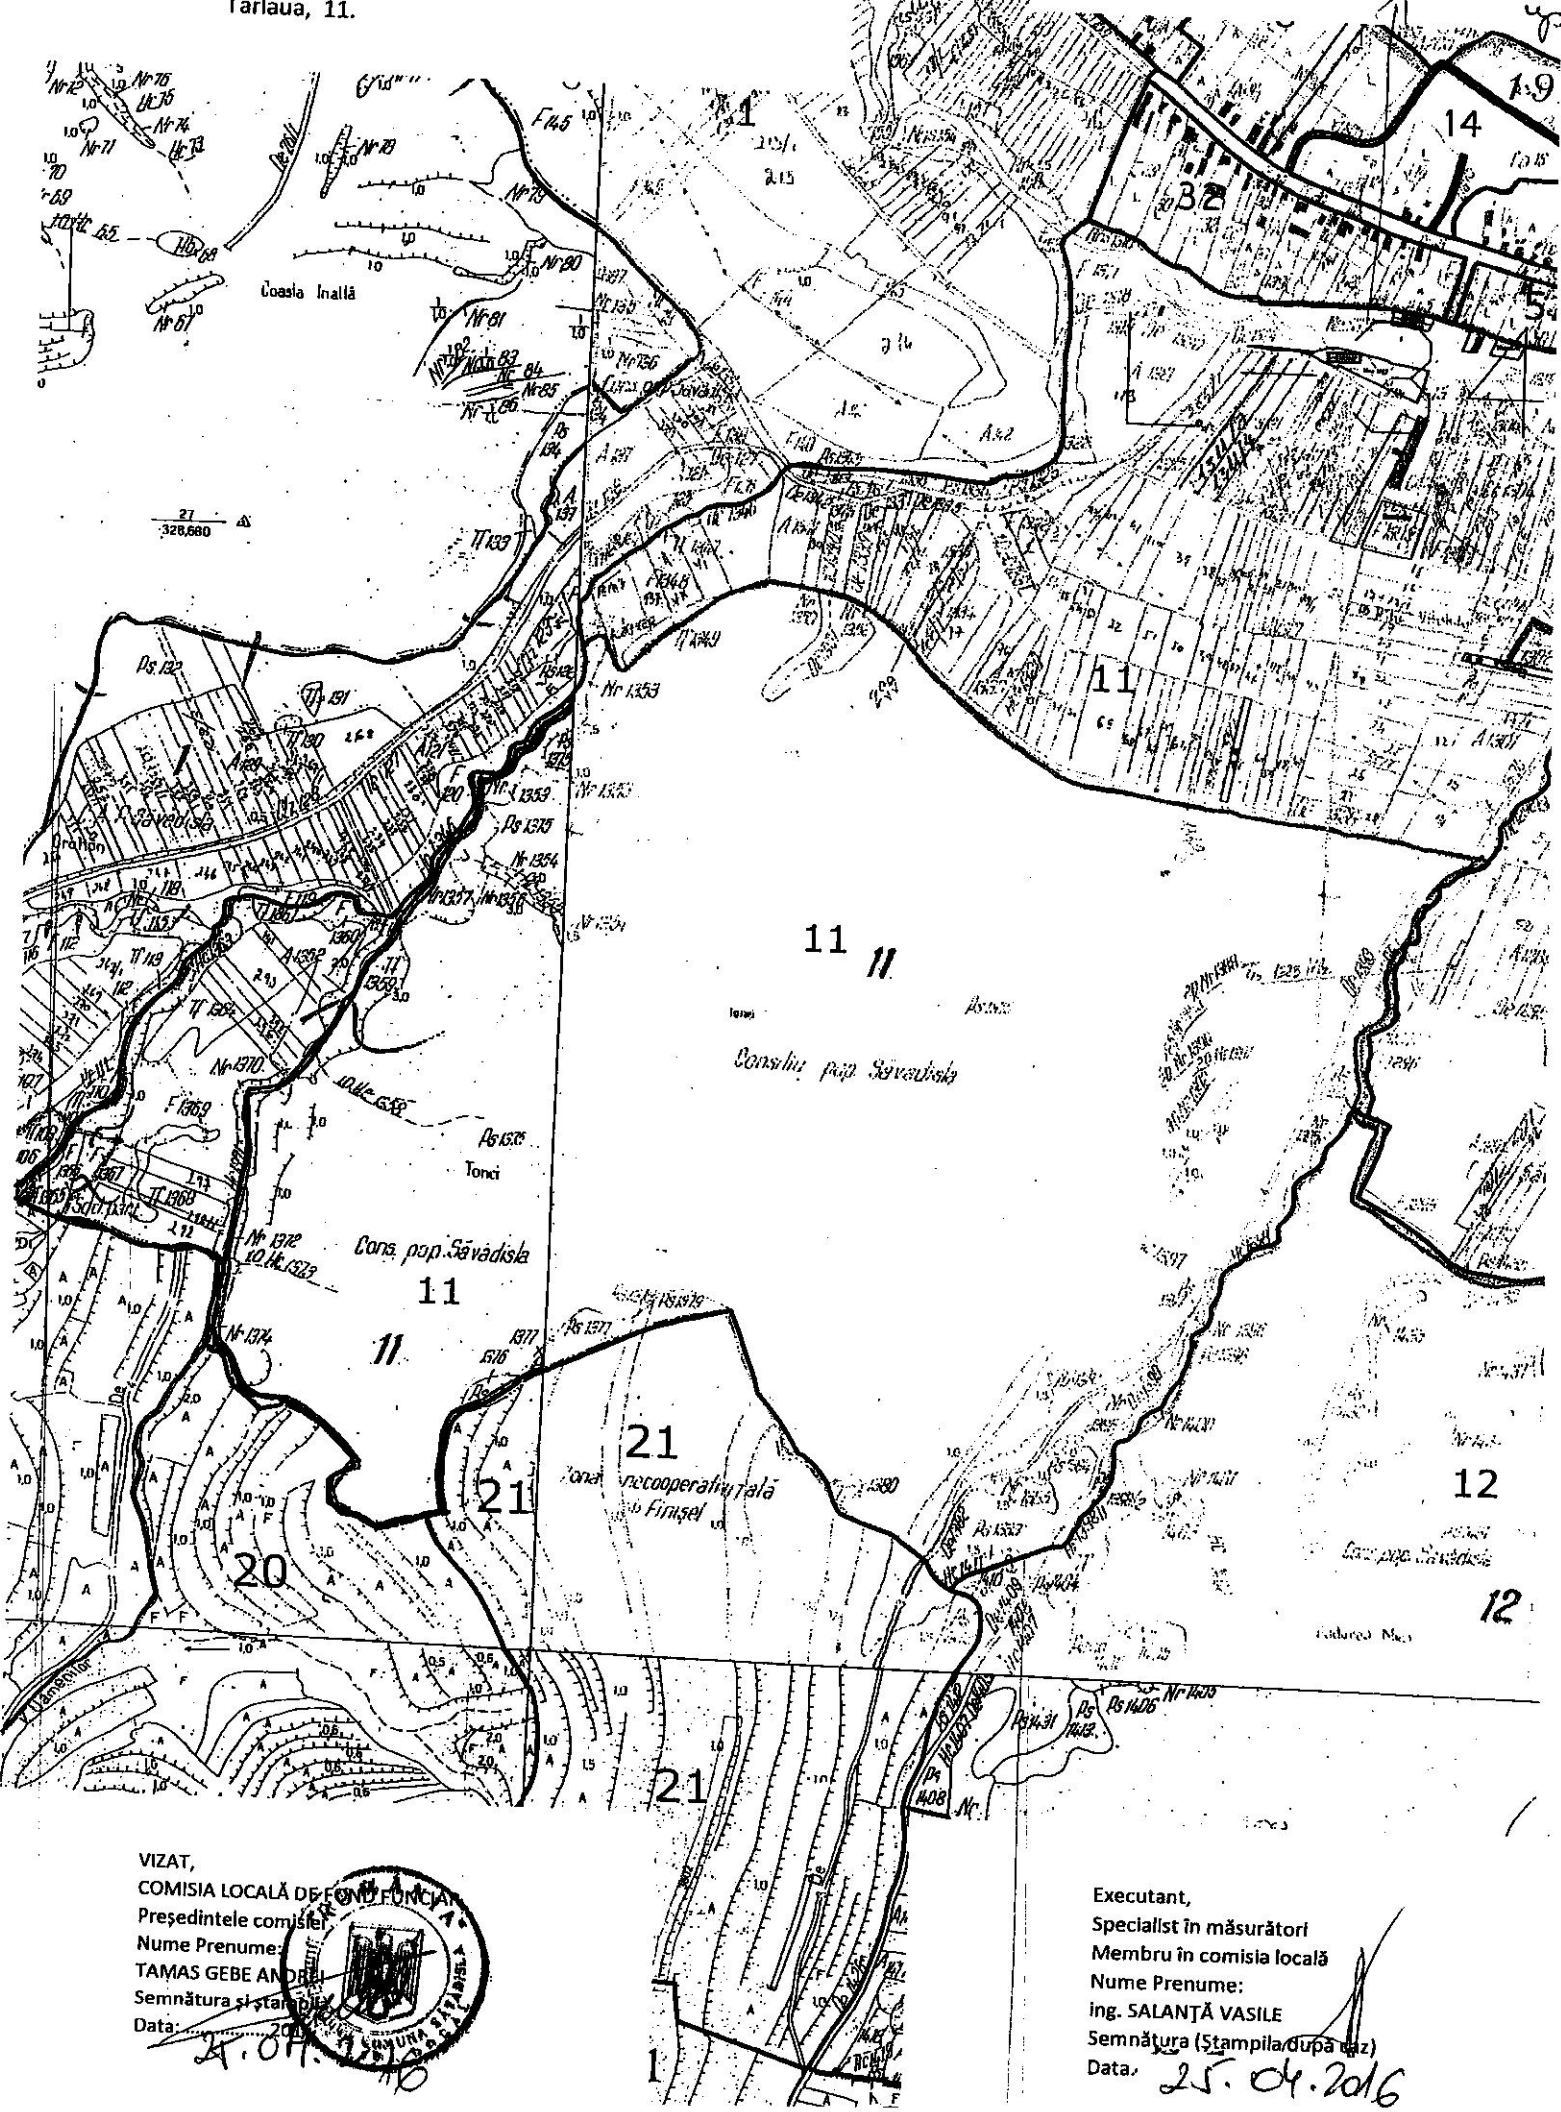

VIZAT,  
 COMISIA LOCALĂ DE FUNDAȚII  
 Președintele comisiei  
 Nume Prenume:  
 TAMAS GEBE ANDREI  
 Semnătura și stampilă  
 Data: 25.04.2016

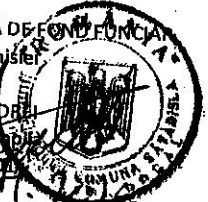

Executant,  
 Specialist în măsurători  
 Membru în comisia locală  
 Nume Prenume:  
 Ing. SALANȚĂ VASILE  
 Semnătura (Ștampilă după caz)  
 Data: 25.04.2016