

ROMANIA
JUDETUL CLUJ
CONSILIUL LOCAL AL COMUNEI SAVADISLA

HOTARIRE

privind solicitarea trecerii terenului situat între marginea părții carosabile și limita proprietăților private amplasat la DJ 107 M din administrarea CJ Cluj în administrarea temporară a Consiliului local al comunei Savadisla, în vederea modernizării

Consiliul local al comunei Savadisla întrunit în ședință extraordinară la data **de 8 noiembrie 2016** ;

Analizind proiectul de hotarire inițiat de primarul comunei, raportul compartimentului financiar-contabil, avizul comisiei de specialitate buget-finante, administrarea domeniului public și privat al comunei, precum și referatul de aprobare pentru adoptarea acestui proiect;

Tinind seama de prevederile Hotărârii CJ Cluj nr.143/2008 privind INVENTARUL bunurilor care aparțin domeniului public al județului Cluj – **ANEXA nr.29** din care rezulta ca DJ 107 M Luna de Sus –Buru face parte din domeniul public al județului CLUJ ;

Avind în vedere prevederile art.38 din OG. nr.43/1997 privind regimul drumurilor, cu modificările și completările ulterioare L.213/1998 privind proprietatea publică și regimul juridic al acesteia; art.91 alin.1, litera “c” L.215/2001 ;

În temeiul prevederilor art.36 alin.9 și art.45 din L.215/2001 - legea administrației publice locale, republicată, cu modificările și completările ulterioare :

HOTĂRĂȘTE

Art.1 Consiliul local al comunei Savadisla solicită aprobarea trecerii în **administrare** pe o perioadă de **6 luni** de la Consiliul județean CLUJ la Consiliul local al comunei Savadisla a terenului situat între marginea părții carosabile și limita proprietăților private, amplasat la DJ 107 M Luna de Sus-Buru în lungime de 880 ml pentru amenajare rigola carosabila, după cum urmează

Nr. crt.	Denumirea si indicativul drumului	Persoana juridica din administrarea căreia se transmite	Persoana juridica la care se transmite adminstrarea portiunii de teren	Lungimea portiunii de teren si pozițiile kilometrice aferente	Indicativul drumului din care face parte portiunea de teren ce se transmite in administrare
1.	Drum judetean DJ 107M Luna de Sus –Buru (satul . Savadisla)	Comuna Savadisla prin Consiliul local	Judetul Cluj prin Consiliul judetean	675 m- pe partea dreapta a drumului de la kmla km	DJ 107 M
2.	Drum judetean DJ 107M Luna de Sus –Buru (satul Vlaha).	Comuna Savadisla prin Consiliul local	Judetul Cluj prin Consiliul judetean	205 m din care: a.90 m- pe partea stinga a drumului b.115m-pe partea dreapta a drumului	DJ 107 M

Amplasamentul terenului pe care se va executa rigola carosabila se identifica conform anexelor nr.1 si 2 care fac parte integrata din prezenta hotarire

Art.2 Cu ducerea la îndeplinire a prevederilor prezentei hotarîri se încredinteaza Primarul comunei Savadisla .

Savadisla la **8 noiembrie 2016**

Nr. 84


PRESEDINTE DE SEDINTA
Boldizsar Zeik Levente –Zoltan

CONTRASEMNEAZA
Secretarul comunei Savadisla
Dumitru Moldovan

Nr.total consilieri.....13
Nr.consilieri prezenti...11
Nr.voturi "pentru"11
Nr.voturi "impotriva ".....
" Abtineri "1

SAVADISIA

traseul santului
Calea Caminului
Podele valei

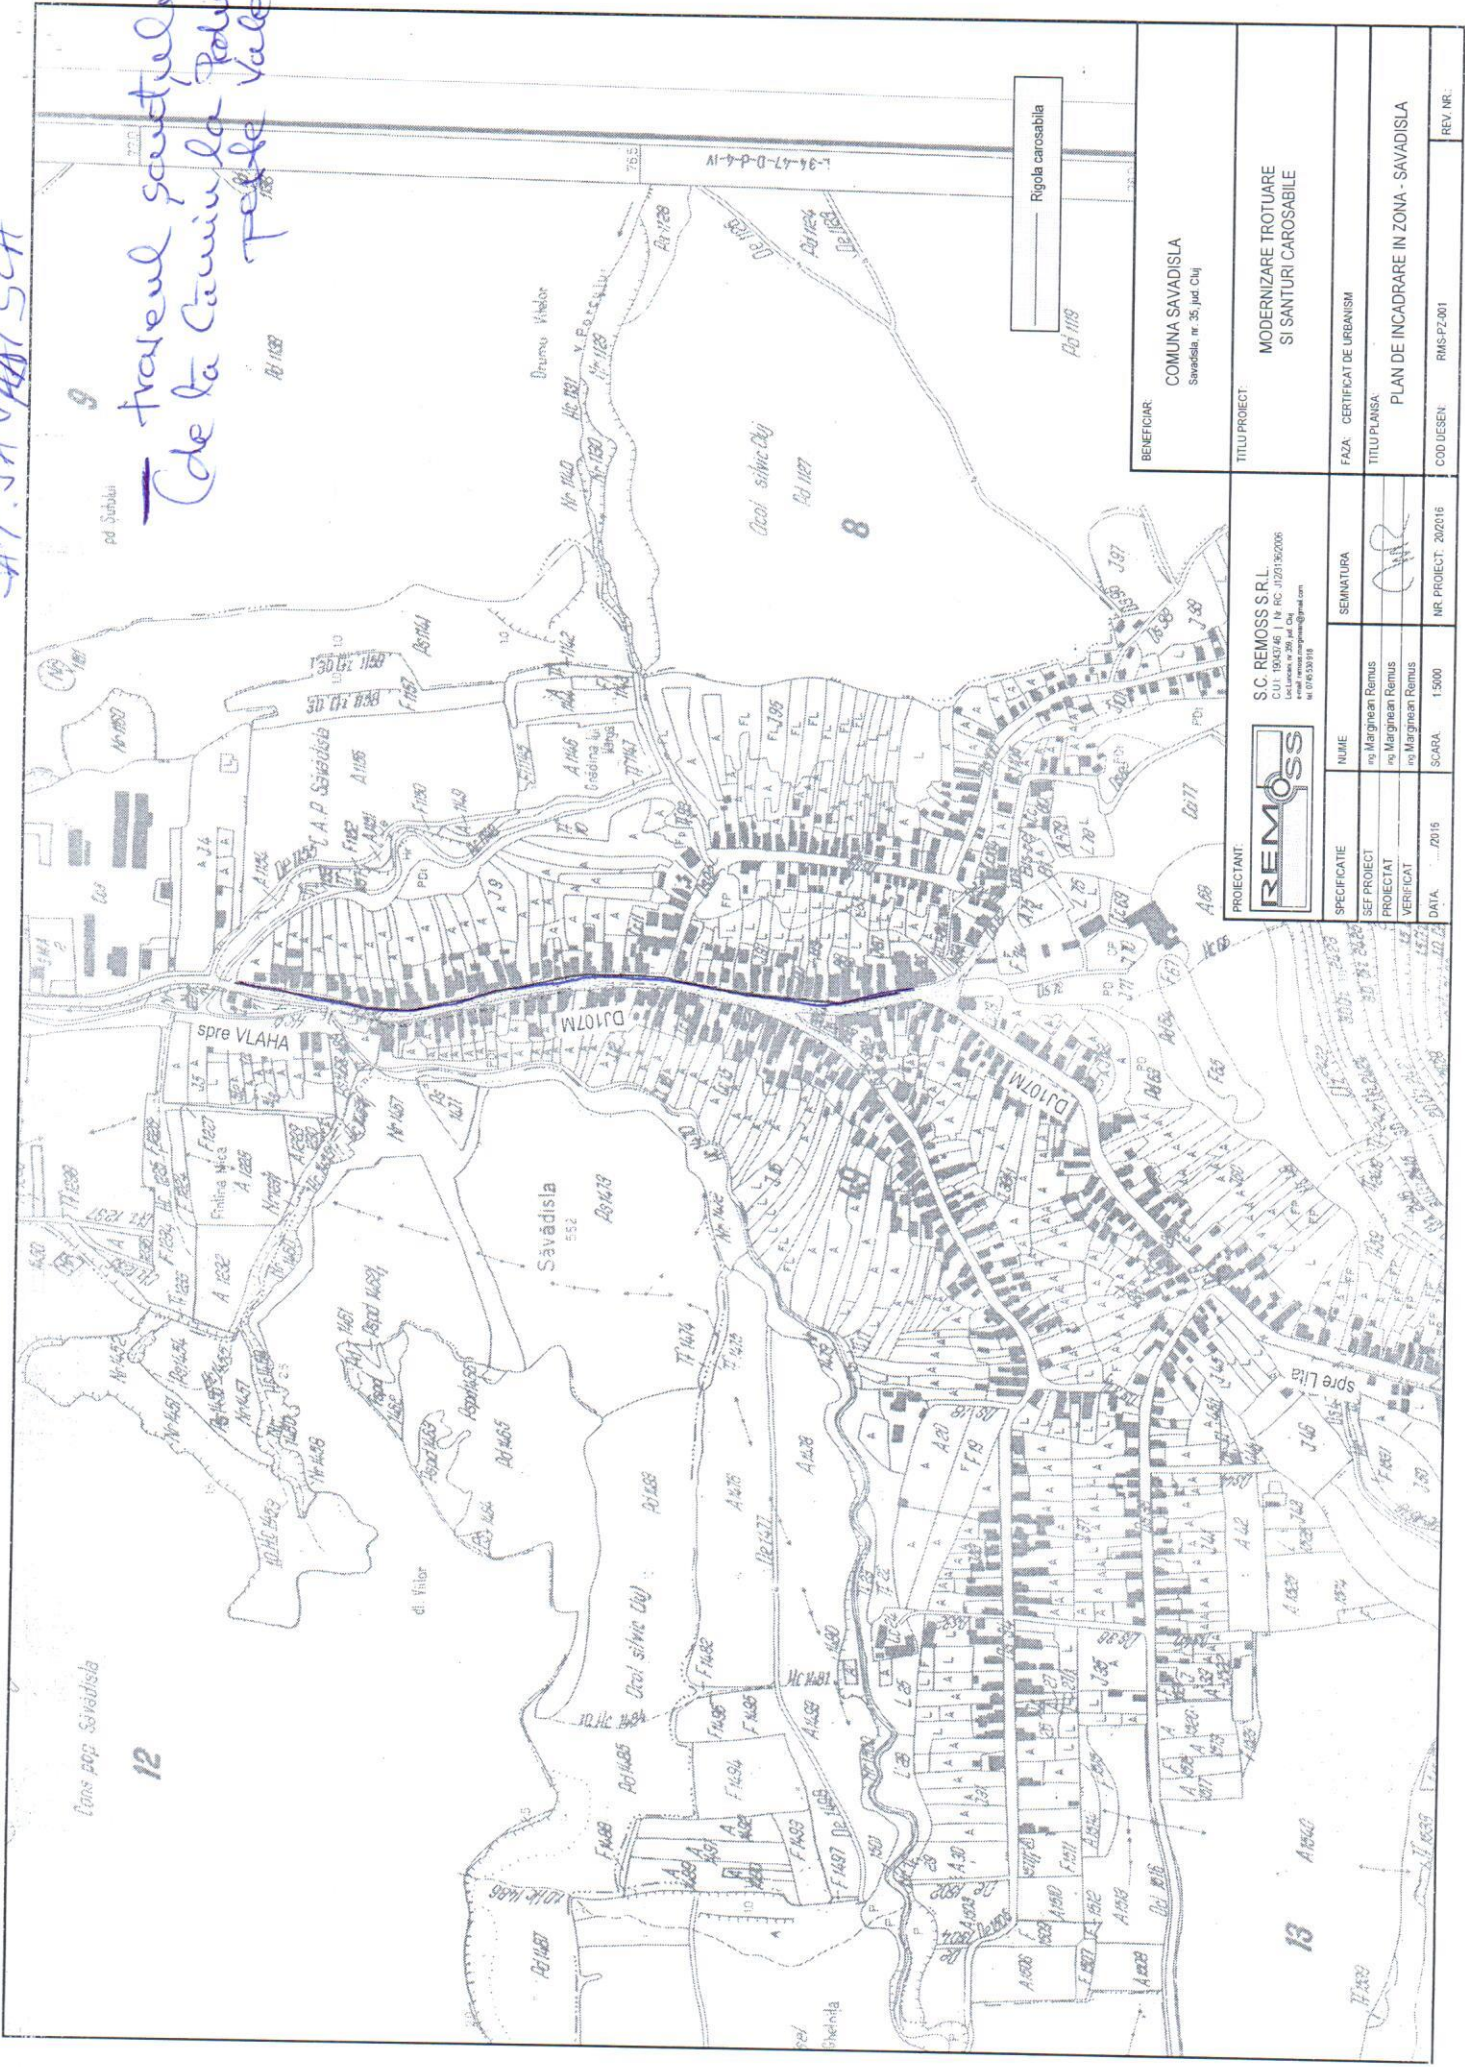

BENEFICIAR	COMUNA SAVADISIA Savadisia, nr. 35, Jud. Cluj
TITLUL PROIECT	MODERNIZARE TROTUARE SI SANTURI CAROSABILE


PROIECTANT	S.C. REMOSS S.R.L. CUI: 1943246 / 14.10.2015/202006 www.remossp.ro tel: 0145339118
NUME	SEMNATURA
no. Marghinan Remus	
no. Marghinan Remus	
no. Marghinan Remus	
DATA	NR. PROIECT
2016	202016
SCARA	1:5000
	RMS-PZ-01

Dans pop. Savadisia
12

13

SAT. VLAHA

— amplasament sat

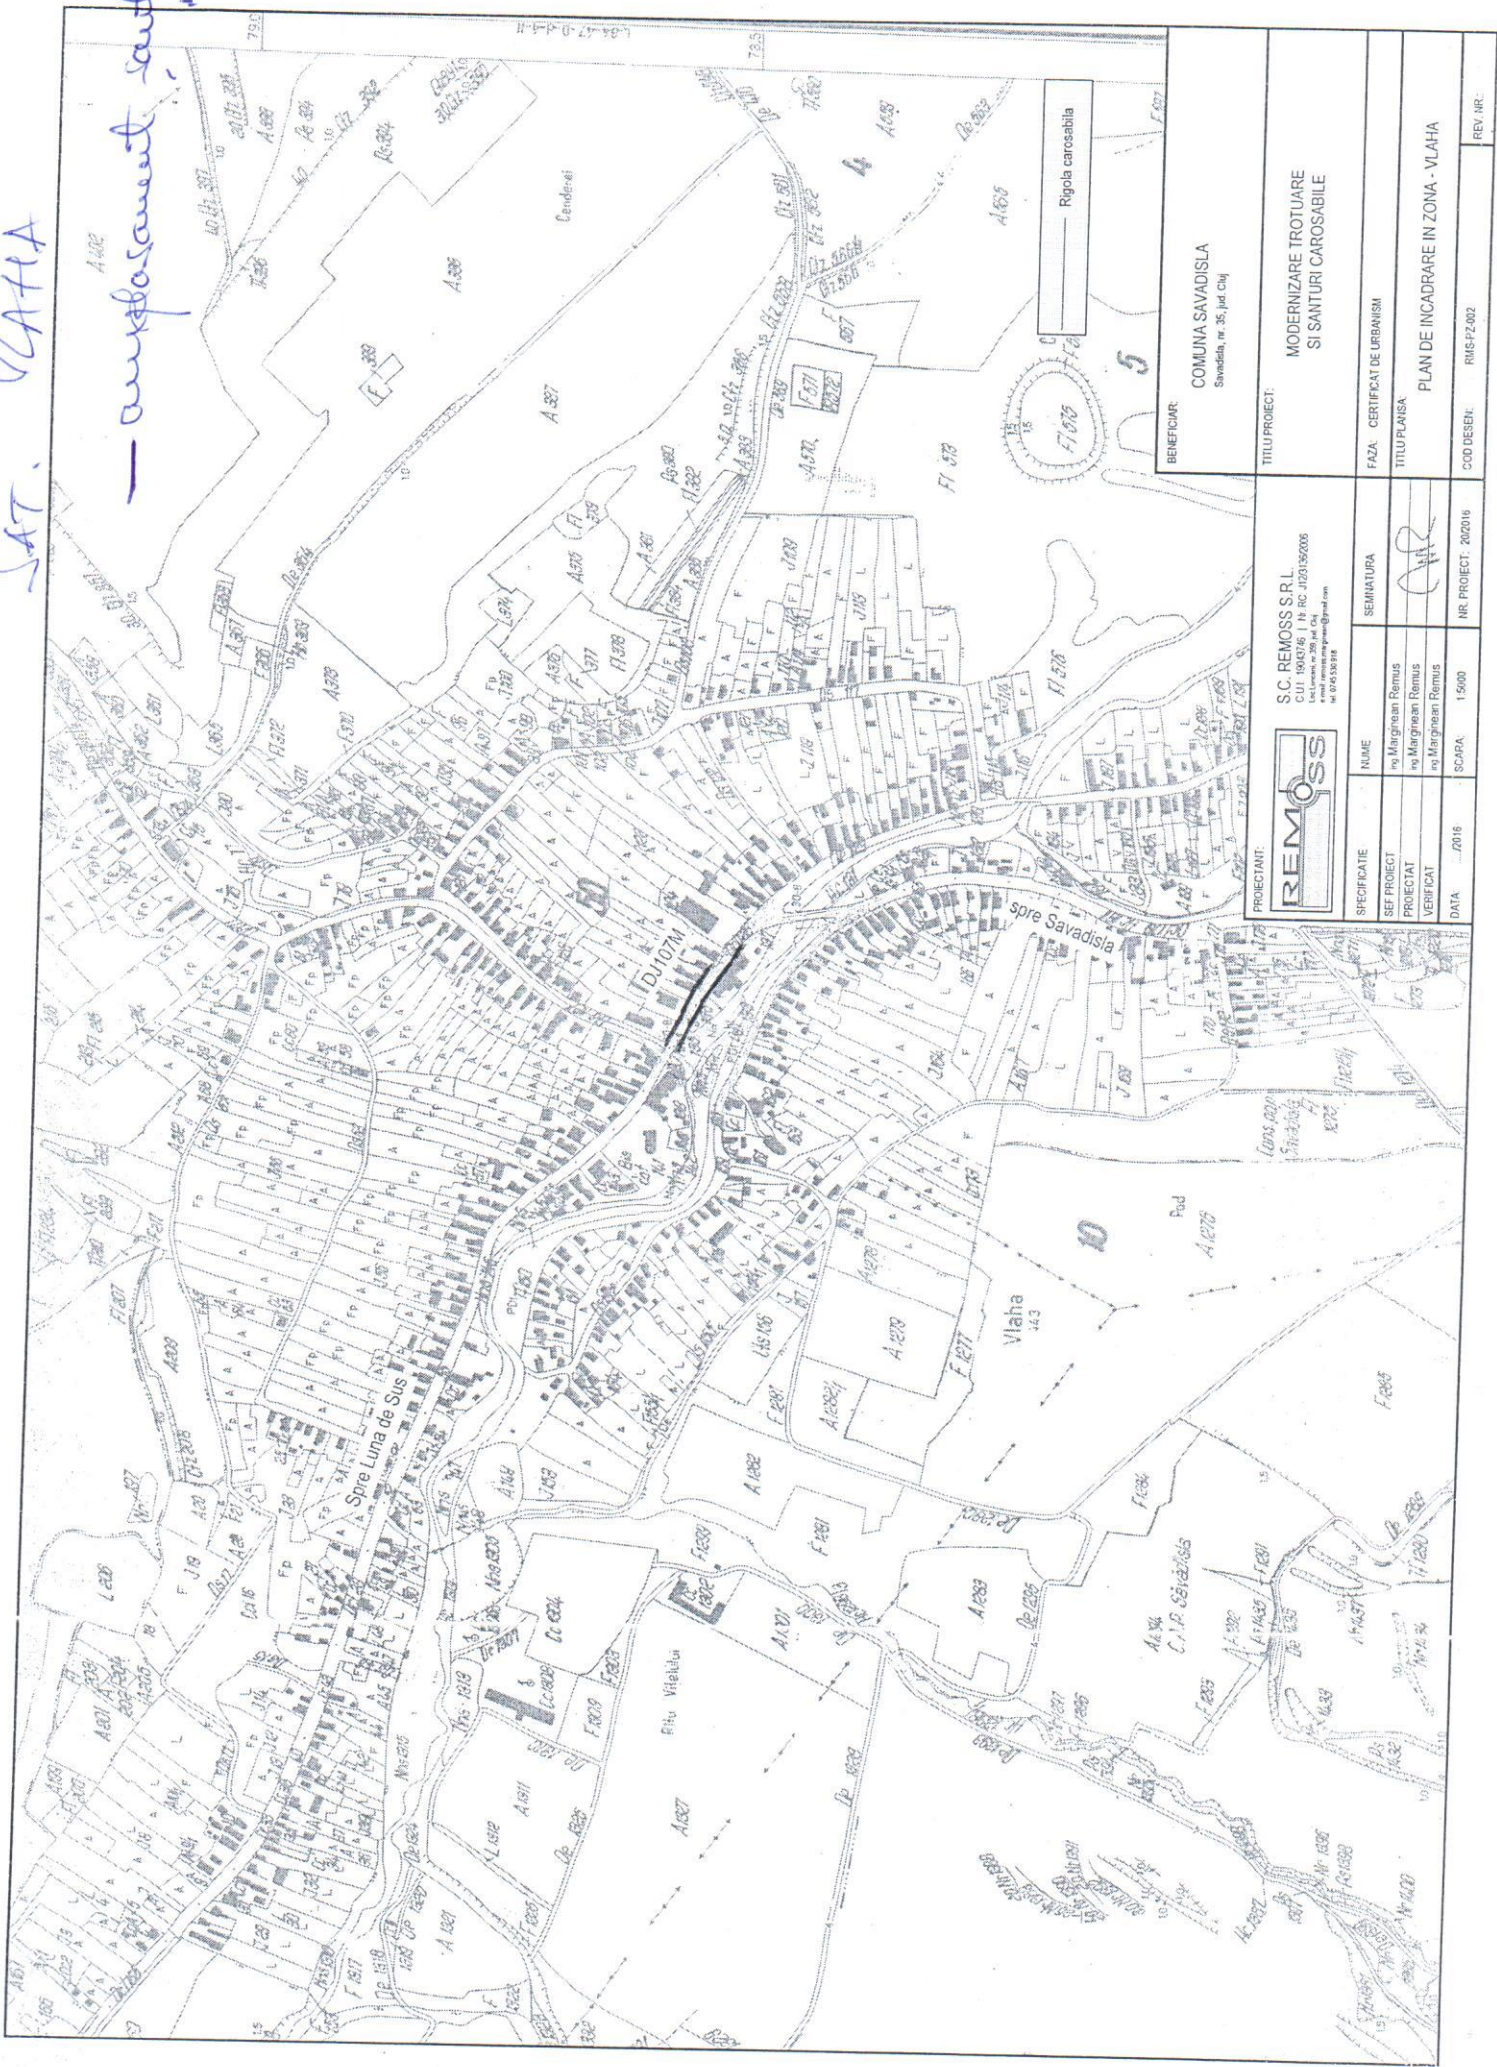

BENEFICIAR:	COMUNA SAVADISLA Savadisa, nr. 35, Jud. Cluj
TITLU PROIECT:	MODERNIZARE TROTUARE SI SANTURI CAROSABILE
FAZA:	CERTIFICAT DE URBANISM
TITLU PLANSA:	PLAN DE INCADRARE IN ZONA - VLAHA
CCD DESEN:	RMS-P2-002
REV. NR.:	

PROIECTANT:	S.C. REMOSS S.R.L. CUI: 1940506 / 14.10.2015/0005 www.remoos.ro nr. 074558918	
SPECIFICATIE	NUME	SEMINTURA
	PROIECTAT	de Marghisan Remus
VERIFICAT	de Marghisan Remus	de Marghisan Remus
DATA	SCARA: 1:5000	NR. PROIECT: 202016



SEMINTURA
 de Marghisan Remus
 de Marghisan Remus
 NR. PROIECT: 202016
 RIMS-P2-002