

ROMANIA
JUDETUL CLUJ
CONSILIUL LOCAL AL COMUNEI SAVADISLA

HOTARIRE

privind trecerea în domeniul privat al comunei
Savadisla a unui imobil

Consiliul local al comunei Savadisla întrunit în sedinta ordinara
la data de 28 februarie 2013 ;

Analizind proiectul de hotarire initiat de primarul comunei,
raportul compartimentului de specialitate , avizul comisiei de specialitate buget-
finante, administrarea domeniului public si privat al comunei , precum si referatul de
aprobare pentru adoptarea acestui proiect;

Avind in vedere prevederile art.4 din L.213/1998 privind
proprietatea publica si regimul juridic al acesteia;

In temeiul art.36 alin.2 litera "c", art.45 ,121 si 123 din
L.215/2001 -legea administratiei publice locale, republicată , cu modificarile si
completarile ulterioare :

HOTARESTE

Art.1 Se aprobă trecerea în **domeniul privat** al comunei
Săvădisla a unui teren în suprafață de **220 mp** situat în satul Vlaha identificat
conform schiței si tabelului anexat care fac parte integrantă din prezenta hotarire .

Art.2 Terenul prevăzut la art.1 va fi înscris în inventarul
bunurilor aparținând domeniului privat al comunei Savadisla .

Art.2 Cu ducerea la îndeplinire a prevederilor prezentei
hotărîri se încredințează primarul comunei prin biroul financiar –contabil.

Savadisla la 28 februarie 2013

Nr. 13

PRESEDINTE DE SEDINTA

Chirtes Horea Dorin

CONTRASEMNEAZA

SECRETAR

Moldovan Dumitru

Nr.total consilieri.....13

Nr.consilieri prezenti.....12

Nr.voturi "pentru".....12

Nr.voturi "contra".....0

Abtineri0



Bunuri care aparțin domeniului privat al comunei
Savadisla


| Codul de clasificare | Denumirea bunului | Elemente de identificare (vecinatati) | Anul dobândirii sau dupa caz anul dării în folosință | Valoarea de inventar | Situatia juridică actuală |
|----------------------|-------------------|--|--|----------------------|-------------------------------------|
| | Teren neproductiv | Suprafata 220mp Vecinatati : Comuna Savadisla Comuna Savadisla Comuna Savadisla Balla Iosif-Vlaha | 2013 | | Domeniu privat al comunei Savadisla |

SCHITĂ CADASTRALĂ

Localitatea: VLAHA
Comuna: COMUNA SĂVĂDISLA
Proprietar (sau moștenitor):
CNP: Defunct:
Anexa: Nr. titlu: Domiciliu: sat. VLAHA, com. SĂVĂDISLA, Jud. CLUJ
Str.: Nr. 35 Ap.: Telefon:
Denumirea topica: „LÂNGĂ VALEA FENESU MARE”
Terla: 11 Parcela: 1315/1 1315/4 Suprafața totală: 220mp, 200mp. Categoria de folosință: Neproductiv

T. 11
P. 1315/3 Neproductiv
S=220mp

T. 11
P. 1315/4 Neproductiv
S=200mp

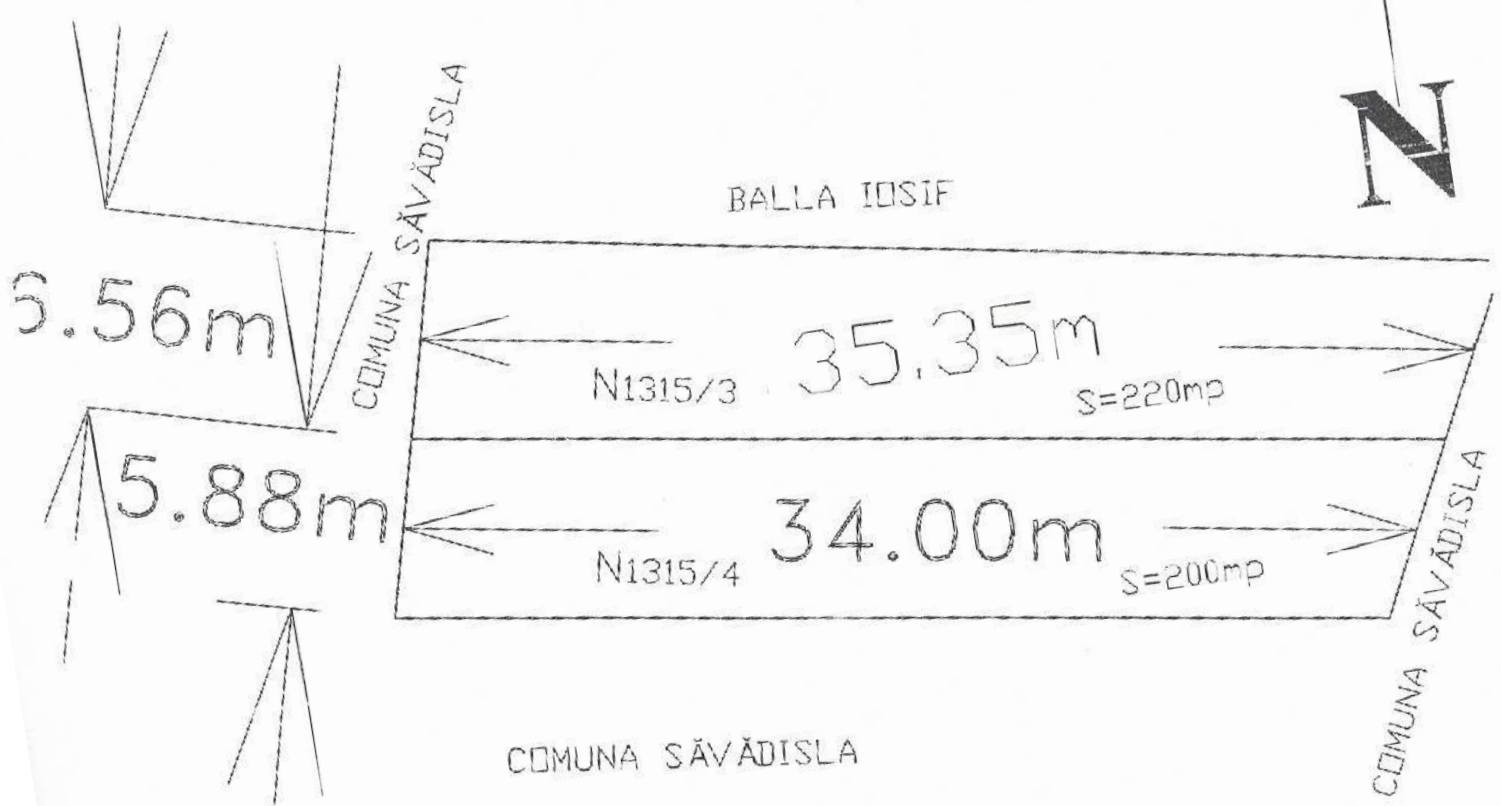

TAMĂS GEBE ANDREI

Întocmit: ing. SALANȚĂ VASILE
Măsurătorile pe planul, sc 1:5000, au fost făcute digital în AutoCAD prin vectorizare.

Data: 23.02.2013